



**DOSSIER PLAN DE VENTE**

---

**Commune de Vendargues**

---

**OCCITANIE**



Phase : Plan de vente  
 Ind : B - Date: 29/11/2023  
 Echelle:

**ARCHITECTE**


Brahim Daouabi  
 Architecte HMONP  
 0769901549  
 bra.act@gmail.com

**"L' ECO PARK"**

6 Locaux d'artisanatmixtes  
 11-805 Av des Bigos  
 34 740 Vendargues

**MAITRE D'OUVRAGE:**

SCCV ECOPARK  
 145 Rue de la Première Ecluse  
 34 000 Montpellier

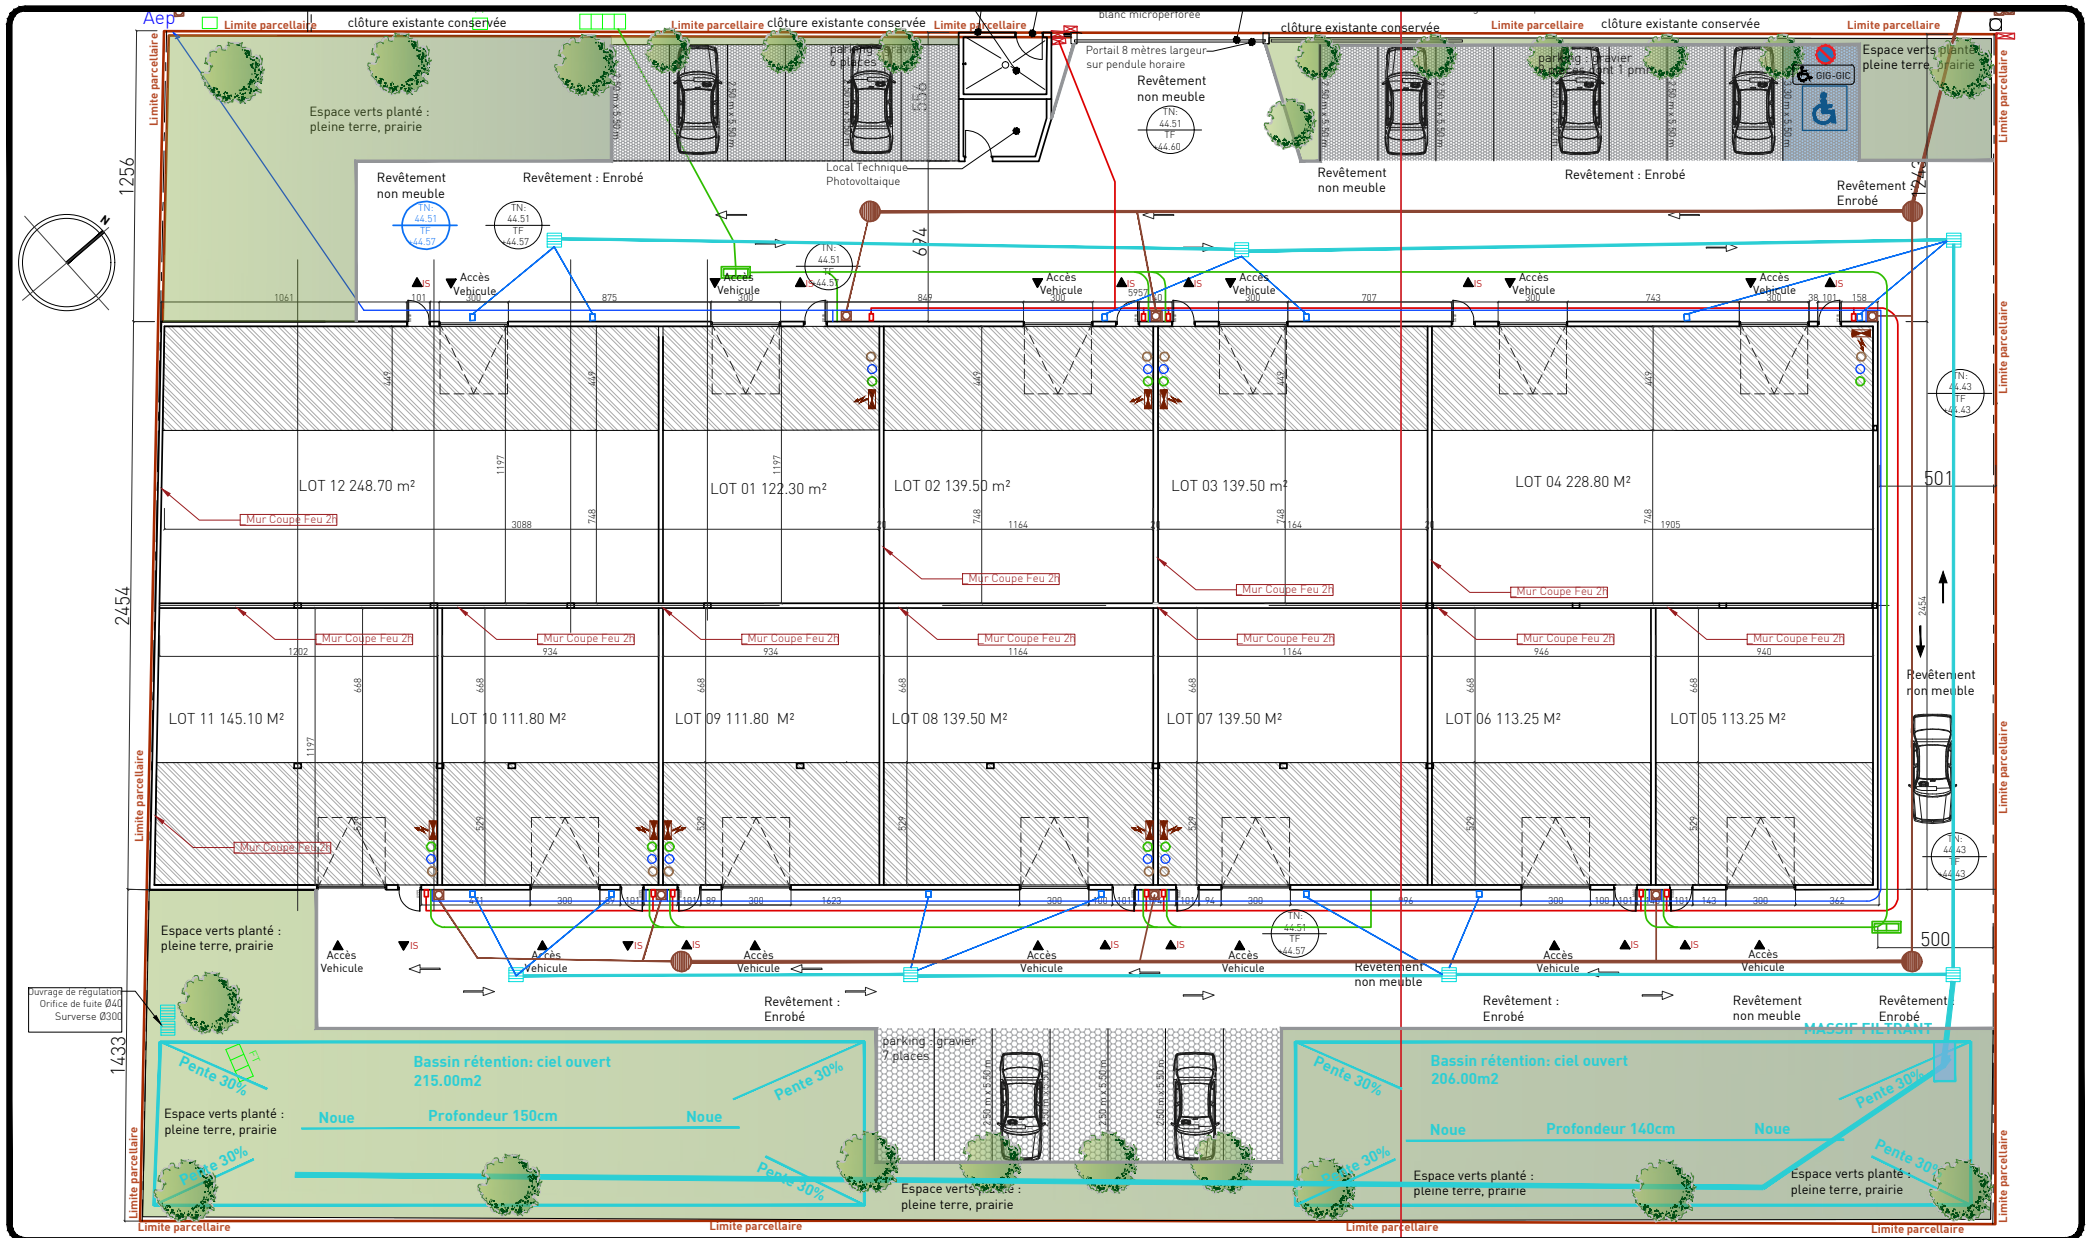

## ARCHITECTE

Brahim Daouabi  
 Architecte HMONP  
 0769901549  
 bra.act@gmail.com

## "L' ECO PARK"

Locaux d'artisanat mixtes  
 11-805 Av des Bigos  
 34 740 Vendargues

## MAITRE D'OUVRAGE:

SCCV ECOPARK  
 145 Rue de la Première Ecluse  
 34 000 Montpellier